PLANTA BAJA - NIVEL +2.25
LABORATORIOS IFISE

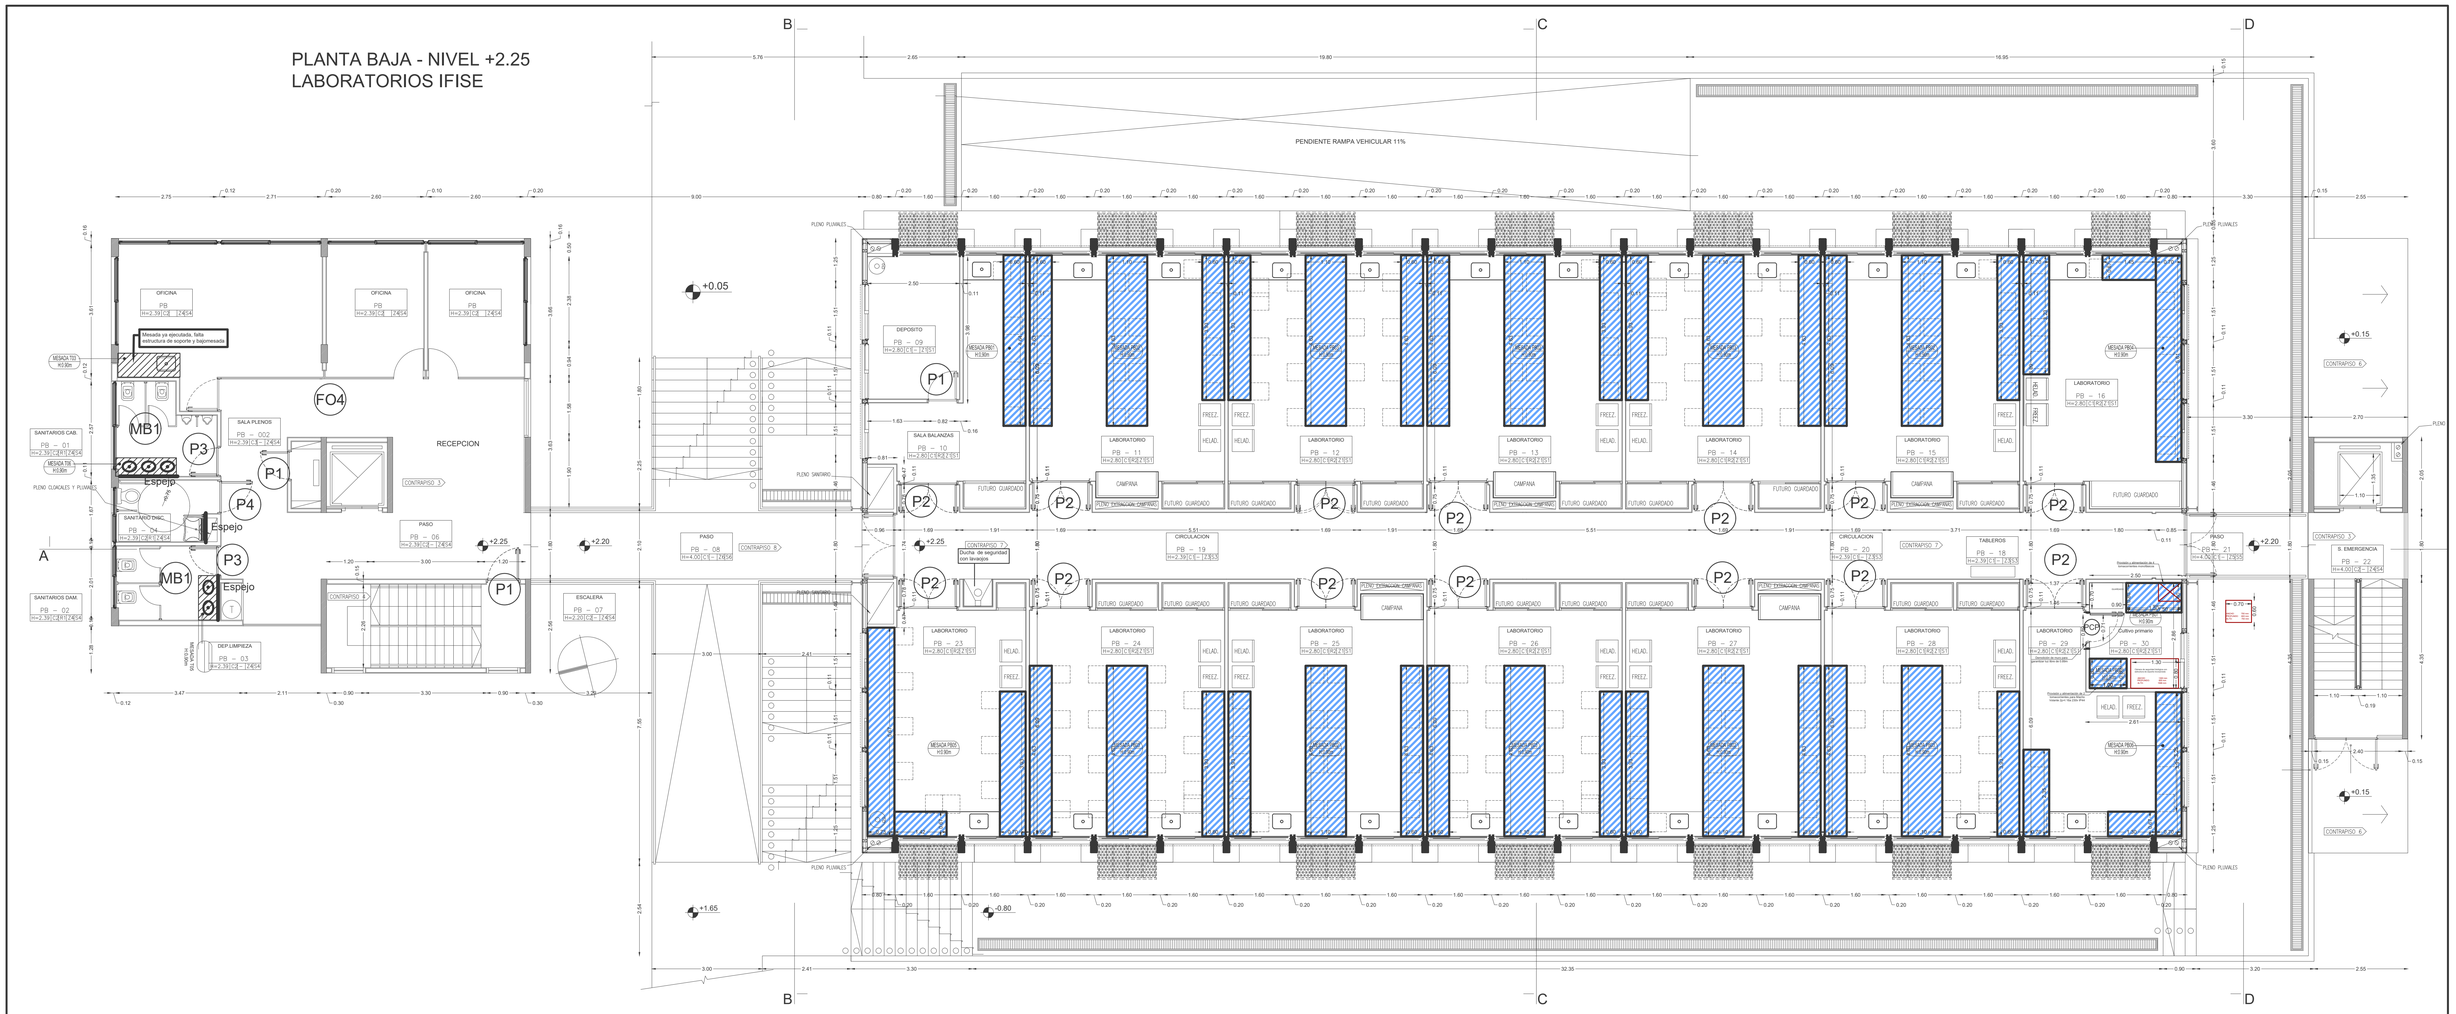

PLANTA SUB-SUELO - NIVEL -1.50
EQUIPOS PESADOS CEFOBI-IFISE

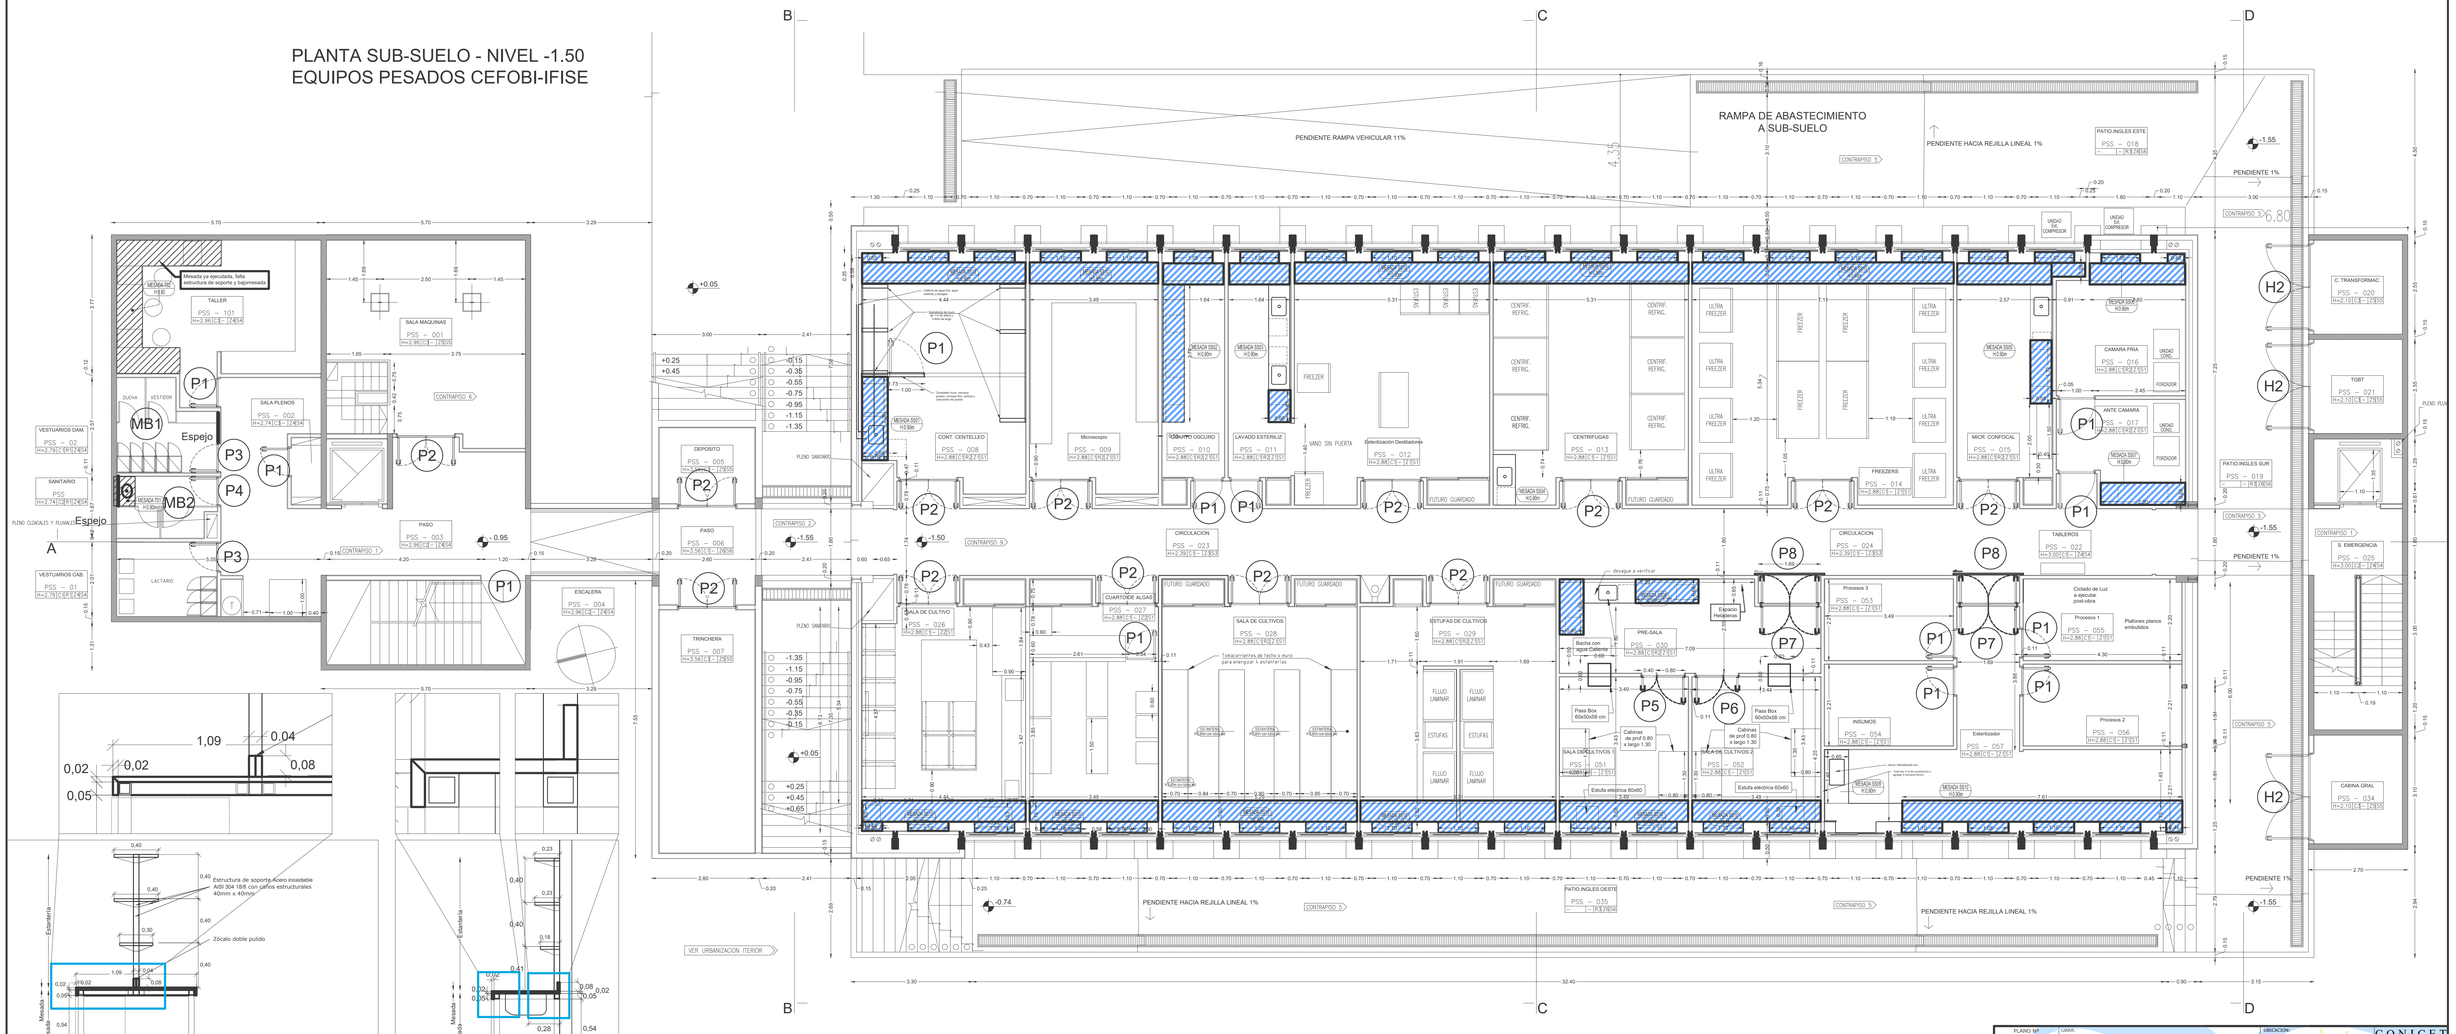

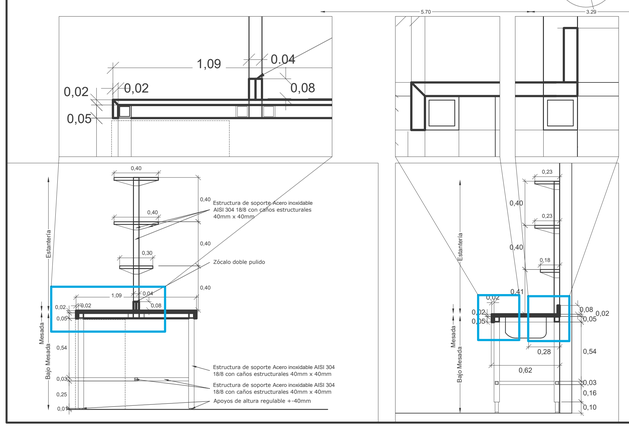

PLANO Nº 1	LINEA: LPN Nº 1/26 OBRA: CEFOBI-IFISE Etapa de completamiento de laboratorios - Mesadas de laboratorio (Etapa 2) DESIGNACION: Mesadas - Planta Subsuelo, Planta Baja	UBICACION: CONICET ROSARIO PROPIETARIO: Bv. 27 de Febrero 210 bis PROYECTO Y DIRECTIVO: OFICINA DE OBRAS Y MANTENIMIENTO DEL CONICET ROSARIO	JEFE DE AREA: Arq. Scavuzzo Claudio EQUIPO TECNICO: Ing. Gaetan Gonzalo
ESCALA: 1:75			